
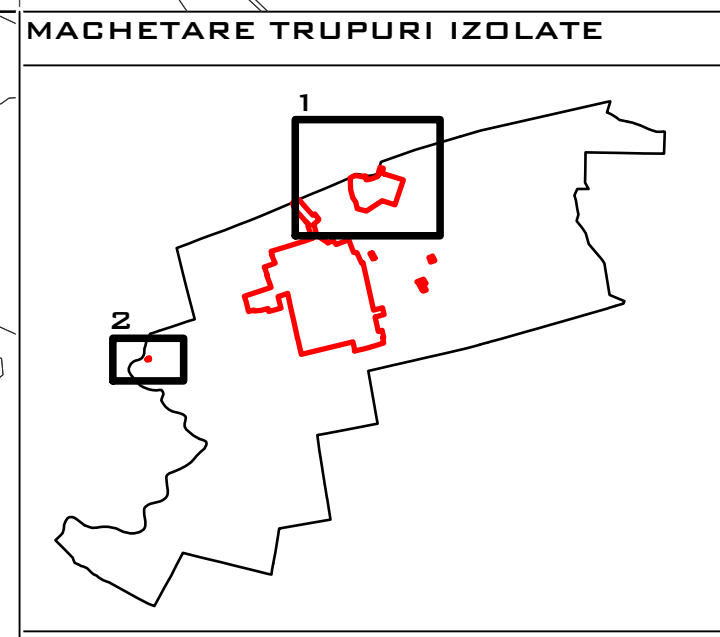



**LEGENDA**

- LIMITE**
- LIMITA UAT COMUNA GIUVARASTI
  - LIMITA INTRAVILANULUI EXISTENT
  - LIMITA INTRAVILANULUI PROPUȘ
  - - - LIMITA ZONEI CENTRALE EXISTENTA/PROPUSA
- RETELE EDILITARE**
- RETEA ALIMENTARE CU ENERGIE ELECTRICA (EXISTENTA)
  - - - RETEA ALIMENTARE CU ENERGIE ELECTRICA (PROPUSA PRIN PUG 2016)
  - - - PROPUNERE DE ALIMENTARE CU ENERGIE ELECTRICA PE TRASEUL DRUMURILOR PROPUȘ PRIN PUG (TRASEELE DRUMURILOR AU CARACTER ORIENTATIV ȘI POT FI MODIFICATE PRIN DOCUMENTAȚII DE TIP PUZ)

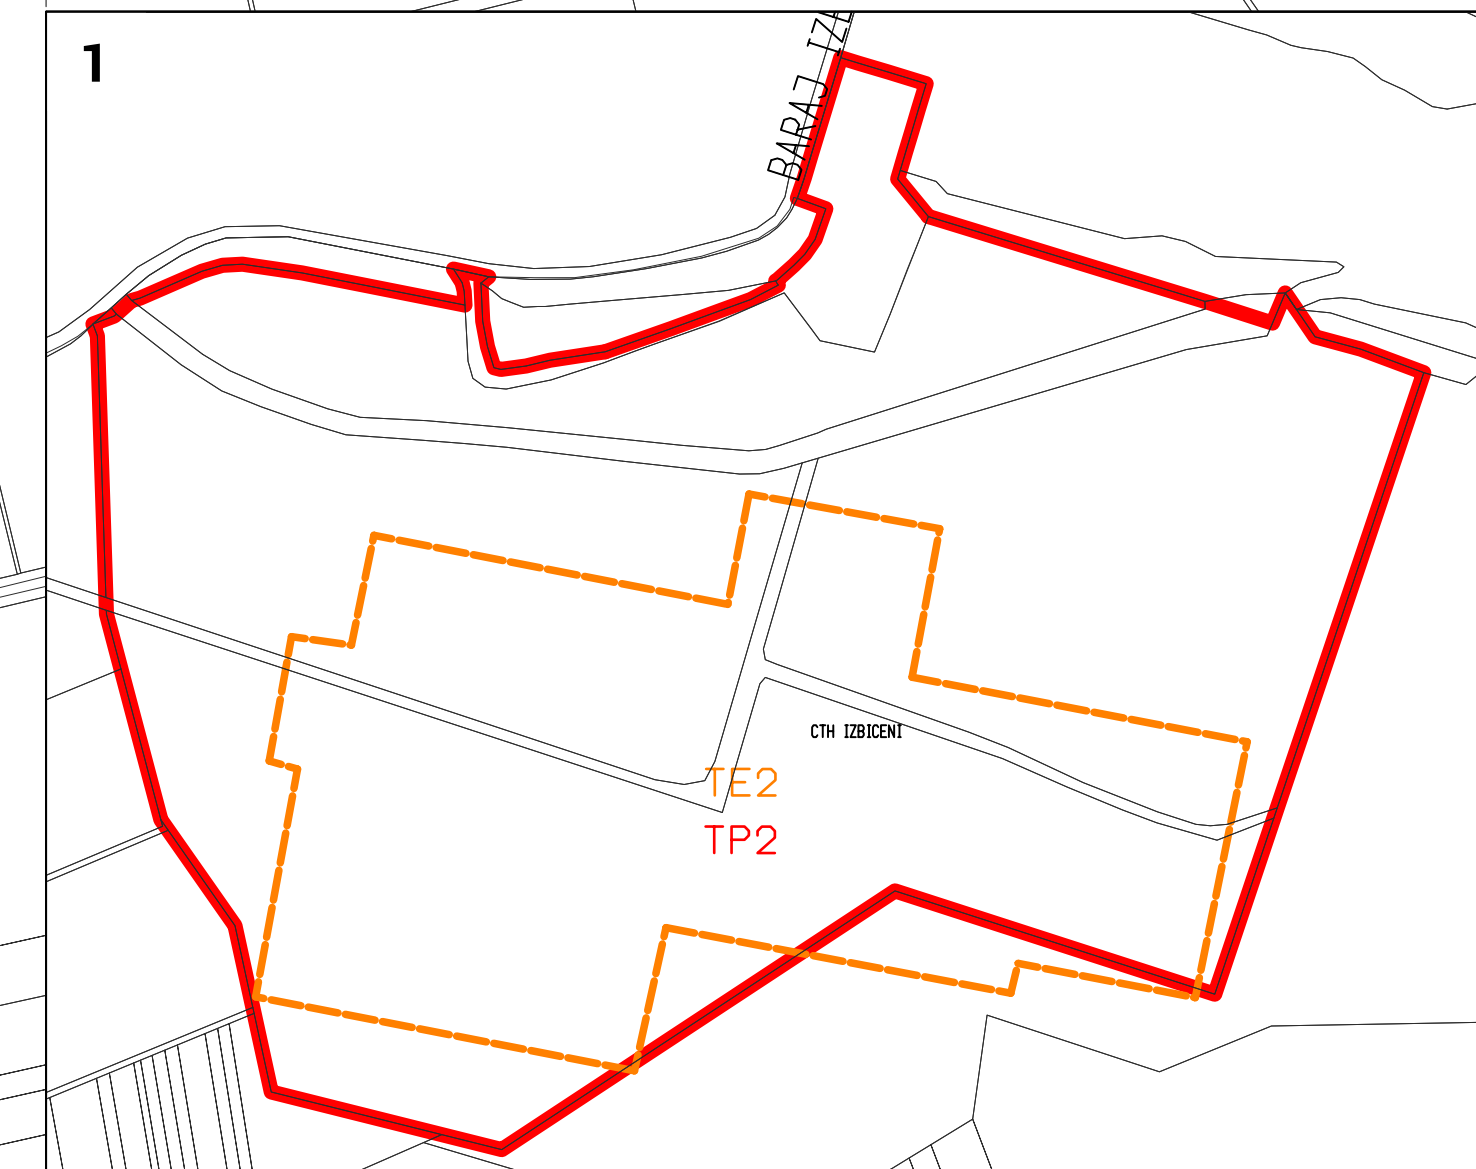

PROIECTANT GENERAL: URBAN OPEN GIS S.R.L.			<b>BENEFICIAR</b> COMUNA GIUVARASTI, JUDETUL OLT	
 C.U.I. 34192482 J402569/2015 BUCUREȘTI, SECTOR 3			<b>DENUMIRE PROIECT</b> ACTUALIZARE PLAN URBANISTIC GENERAL COMUNA GIUVARASTI, JUDETUL OLT	
ȘEF PROIECT	URB. GEORGIANA PIRVU		<b>DENUMIRE PLANSĂ</b> ALIMENTARE CU ENERGIE ELECTRICA	
PROIECTAT/DESENAT	URB. GEORGIANA PIRVU URB. NICOLAE NEGREA			
PROIECT DU 11	FAZA P.U.G.	PLANSĂ 4.3	DATA DECEMBRIE 2017	SCARA 1:5.000