
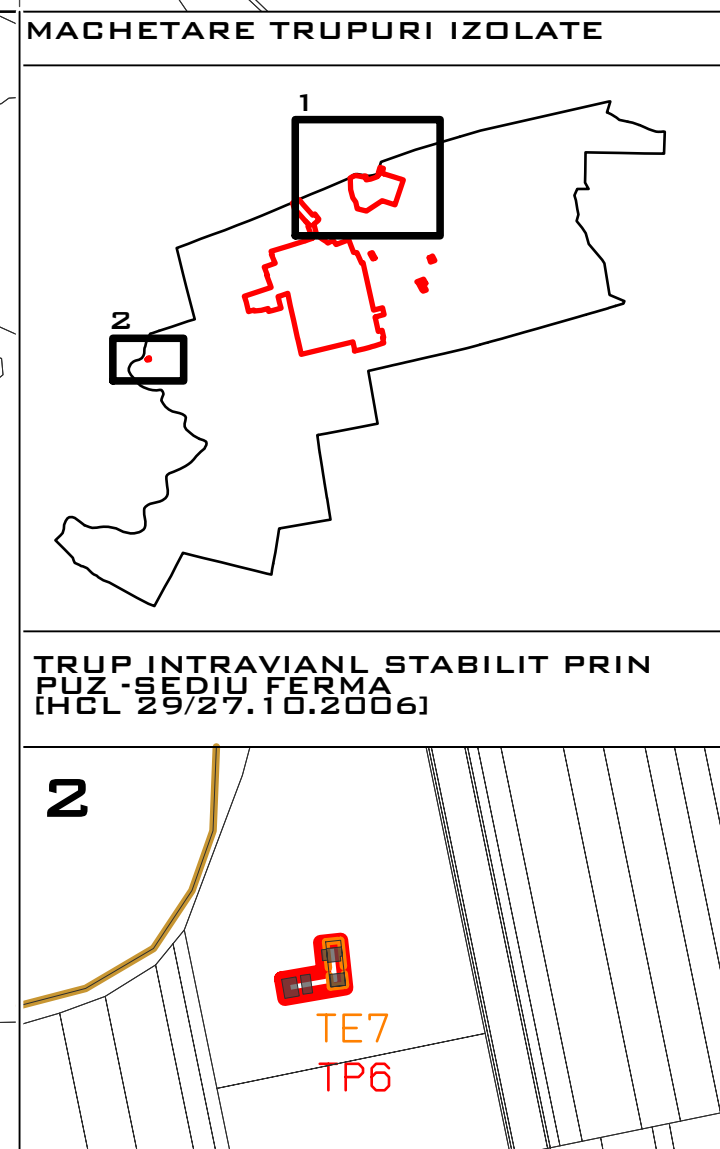



LEGENDA

- LIMITE**
- LIMITA UAT COMUNA GIUVARASTI
 - LIMITA INTRAVILANULUI EXISTENT
 - LIMITA INTRAVILANULUI PROPUȘ
 - LIMITA ZONEI CENTRALE EXISTENTA/PROPUSA

- RETELE EDILITARE**
- RETEA ALIMENTARE CU GAZE NATURALE (PROPUNERE PRIN PUG 2016)
 - PROPUNERE DE ALIMENTARE CU GAZE PE TRASEE DRUMURILOR PROPUȘ PRIN PUG (TRASEE DRUMURILOR AU CARACTER ORIENTATIV ȘI POT FI MODIFICATE PRIN DOCUMENTAȚII DE TIP PUZ)

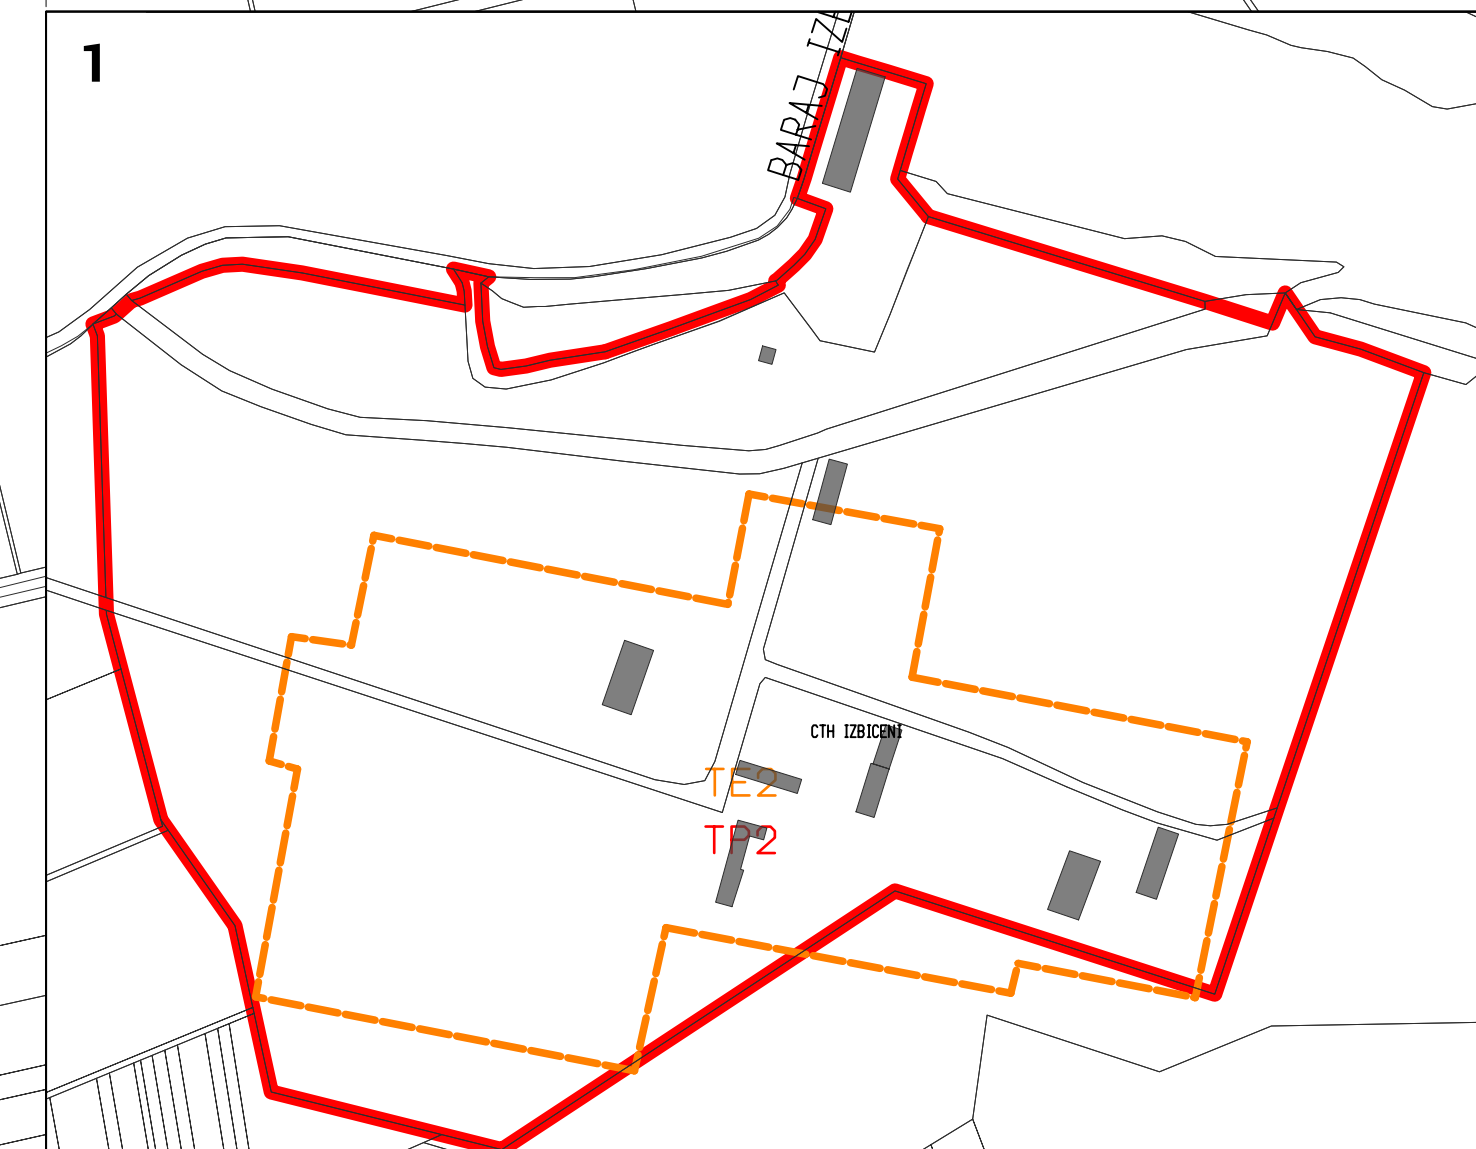

PROIECTANT GENERAL: URBAN OPEN GIS S.R.L.		BENEFICIAR COMUNA GIUVARASTI, JUDETUL OLT	
		C.U.I. 34192482 J4022659/2015 BUCUREȘTI, SECTOR 3	
ȘEF PROIECT	URB. GEORGIANA PIRVU	DENUMIRE PROIECT ACTUALIZARE PLAN URBANISTIC GENERAL COMUNA GIUVARASTI, JUDETUL OLT	
PROIECTAT/ DESENAT	URB. GEORGIANA PIRVU URB. NICOLAE NEGREA	DENUMIRE PLANSĂ ALIMENTAREA CU GAZE NATURALE	
PROIECT DU 11	FAZA P.U.G.	PLANSĂ 4.4	DATA DECEMBRIE 2017
			SCARA 1:5.000