



LEGENDA

LIMITE

-  LIMITA UAT COMUNA GIUVARASTI
-  LIMITA INTRAVILANULUI EXISTENT
-  LIMITA INTRAVILANULUI PROPUȘ
-  LIMITA ZONEI CENTRALE EXISTENTA/PROPUSA



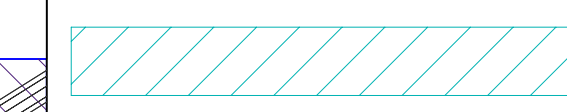


ARIILE PROTEJATE




-  SIT NATURA 2000 (ROSC0376-RAUL OLT ÎN TRE MARUNTEI ȘI TURNU MĂGURELE)
-  SIT NATURA 2000 (ROSPAD024- CONFLUENȚA OLT - DUNARE)

ZONE DE PROTECȚIE, RESTRICTII, INTERDICȚII


-  ZONE IMPROPRII DE CONSTRUIT (ZONE INUNDABILE)(CONFORM STUDIULUI GEOTEHNIC)
-  ZONE CU PROBABILITATE MARE ȘI MEDIE DE PRODUCERE A ALUNECĂRIILOR DE TEREN (CONFORM STUDIULUI GEOTEHNIC)
-  MONUMENT ISTORIC (OT-II-M-B-089101)/ ZONA DE PROTECȚIE A MONUMENTULUI
-  ZONA DE PROTECȚIE SANITARA CONFORM ORDIN M.S. NR.119/2014

RETELE EDILITARE


-  STAȚIE DE EPURARE
-  CONDUCTĂ CANALIZARE PROIECTATA (CONFORM PROIECT TEHNIC)
-  CONDUCTĂ CANALIZARE PROPUSA PRIN PUG 2016
-  CONDUCTĂ REFULARE APE MENAJERE (CONFORM PROIECT TEHNIC)
-  CONDUCTĂ DE EVACUARE EFLENT (CONFORM PROIECT TEHNIC)

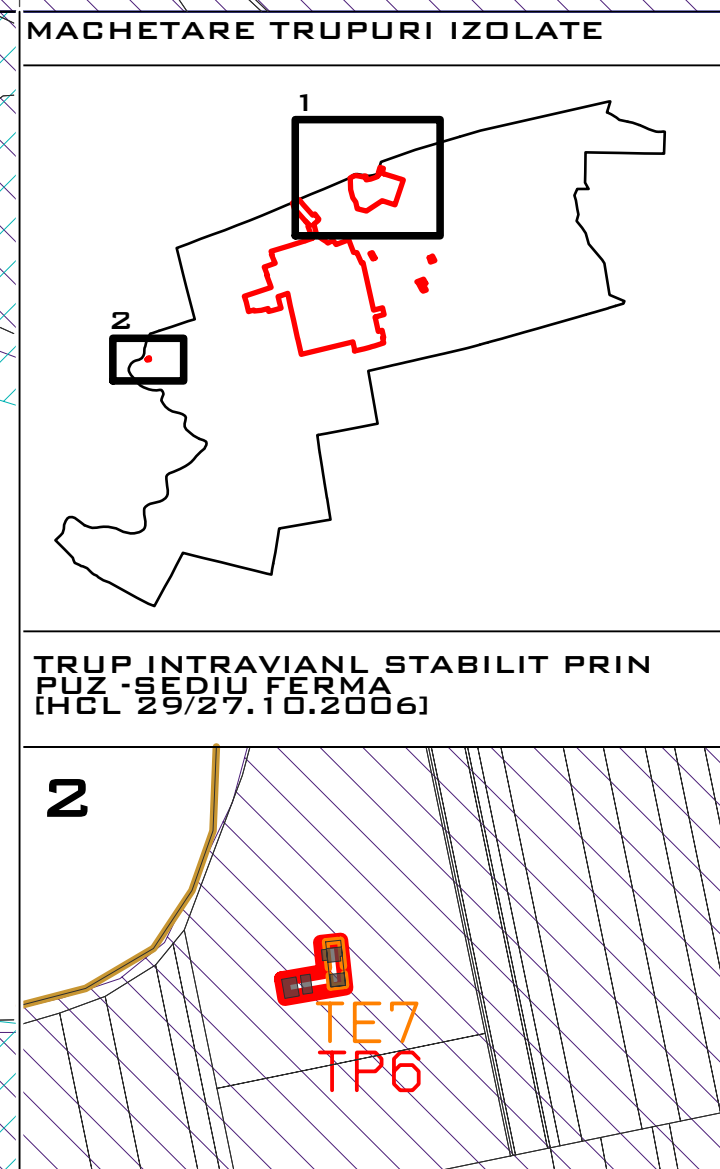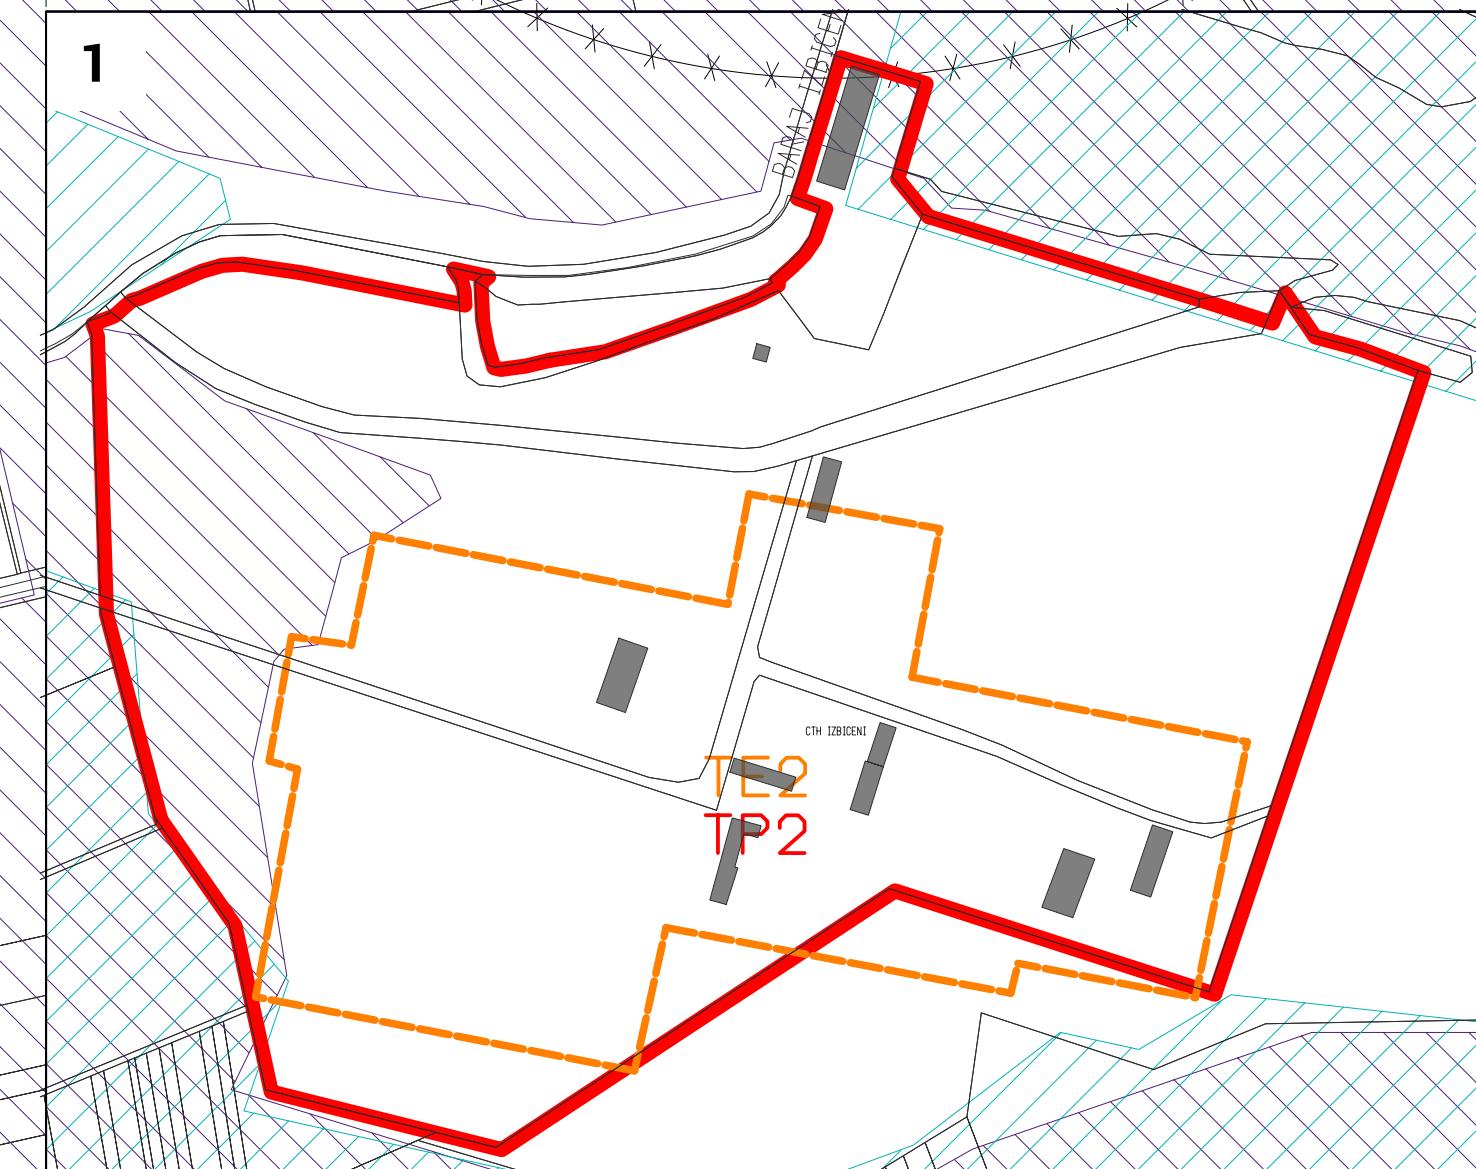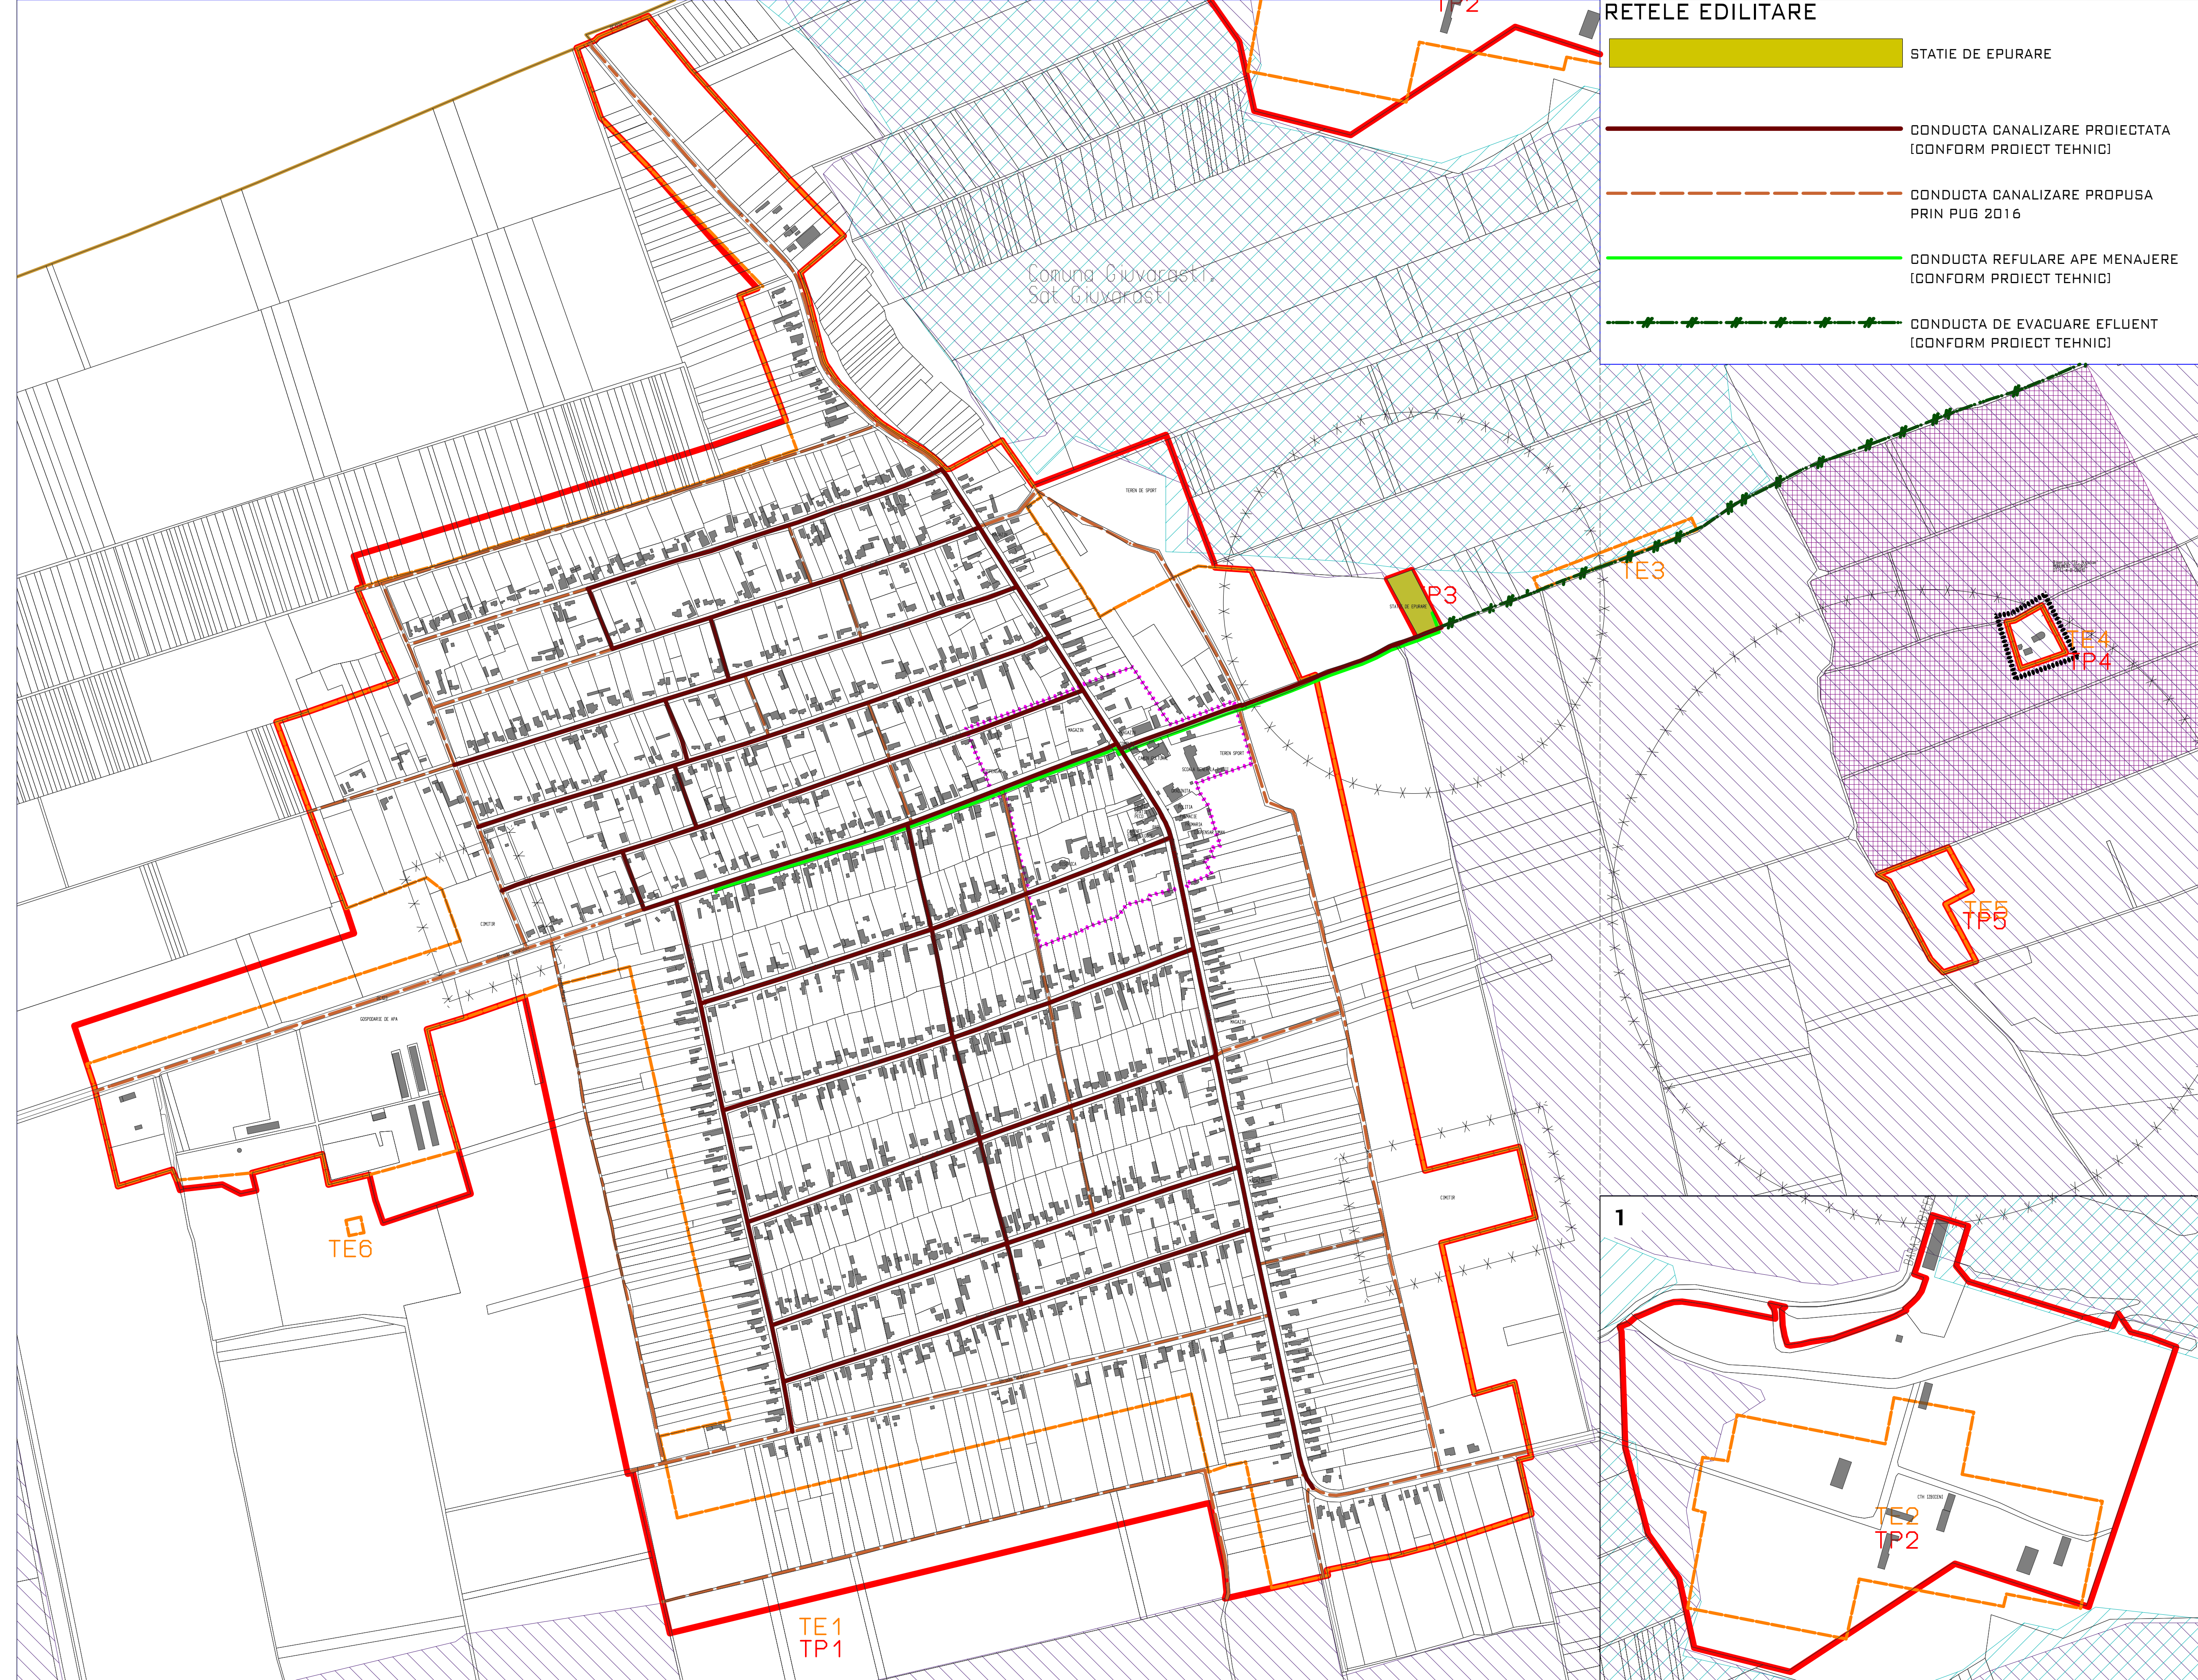

MACHETARE TRUPURI IZOLATE

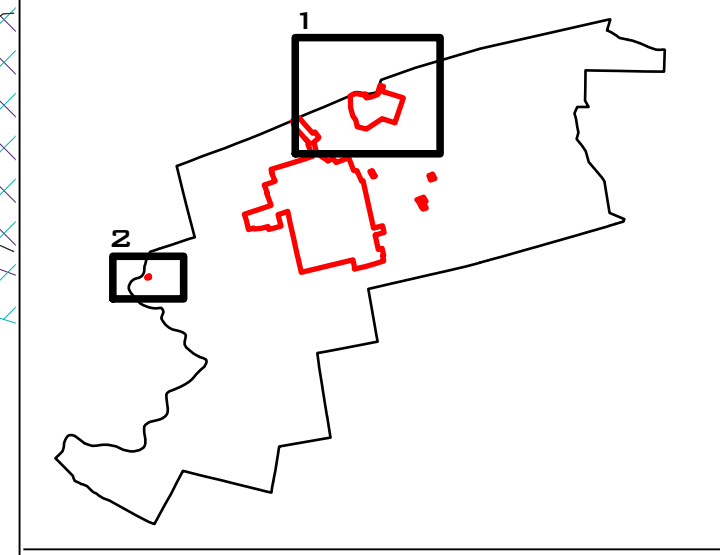

TRUP INTRAVILANL STABILIT PRIN
FERR
(MEL 25/27.15.2006)

PROIECTANT GENERAL: URBAN OPEN GIS S.R.L.		BENEFICIAR COMUNA GIUVARASTI, JUDETUL OLT	
 C.U.I. 24192482 J402669/2015 BUCUREȘTI, SECTOR 3		DENUMIRE PROIECT ACTUALIZARE PLAN URBANISTIC GENERAL COMUNA GIUVARASTI, JUDETUL OLT	
SEF PROIECT	URB. GEORGIANA PIRVU	DENUMIRE PLANSĂ EVACUAREA APELOR UZATE	
PROIECTAT/ DESENAT	URB. GEORGIANA PIRVU URB. NICOLAE NEGREA	PROIECT DU 11	SCARA 1: 5.000
	FAZA P.U.G.	PLANSĂ 4.2	DATA MARTIE 2017