

PUG COMUNA GIUGARASTI JUDETUL OLT

PLANSĂ 3.3. CAI DE COMUNICATIE




LEGENDA

LIMITE

- LIMITA UAT COMUNA GIUGARASTI
- LIMITA INTRAVILANULUI EXISTENT
- LIMITA INTRAVILANULUI PROPUȘ
- LIMITA ZONEI CENTRALE EXISTENTA/PROPUȘ

CAI DE COMUNICATIE

- DRUM JUDEȚEAN (DJ 642)
- DRUM COMUNAL (DC 123)
- DRUM DE SERVICIU LOCALA
- DRUMURI DE SERVICIU LOCALA, PROPUȘ PRIN PUG (TRASEELE DRUMURILOR AU CARACTER ORIENTATIV SI POT FI MODIFICATE PRIN DOCUMENTATII DE TIP PUZ)

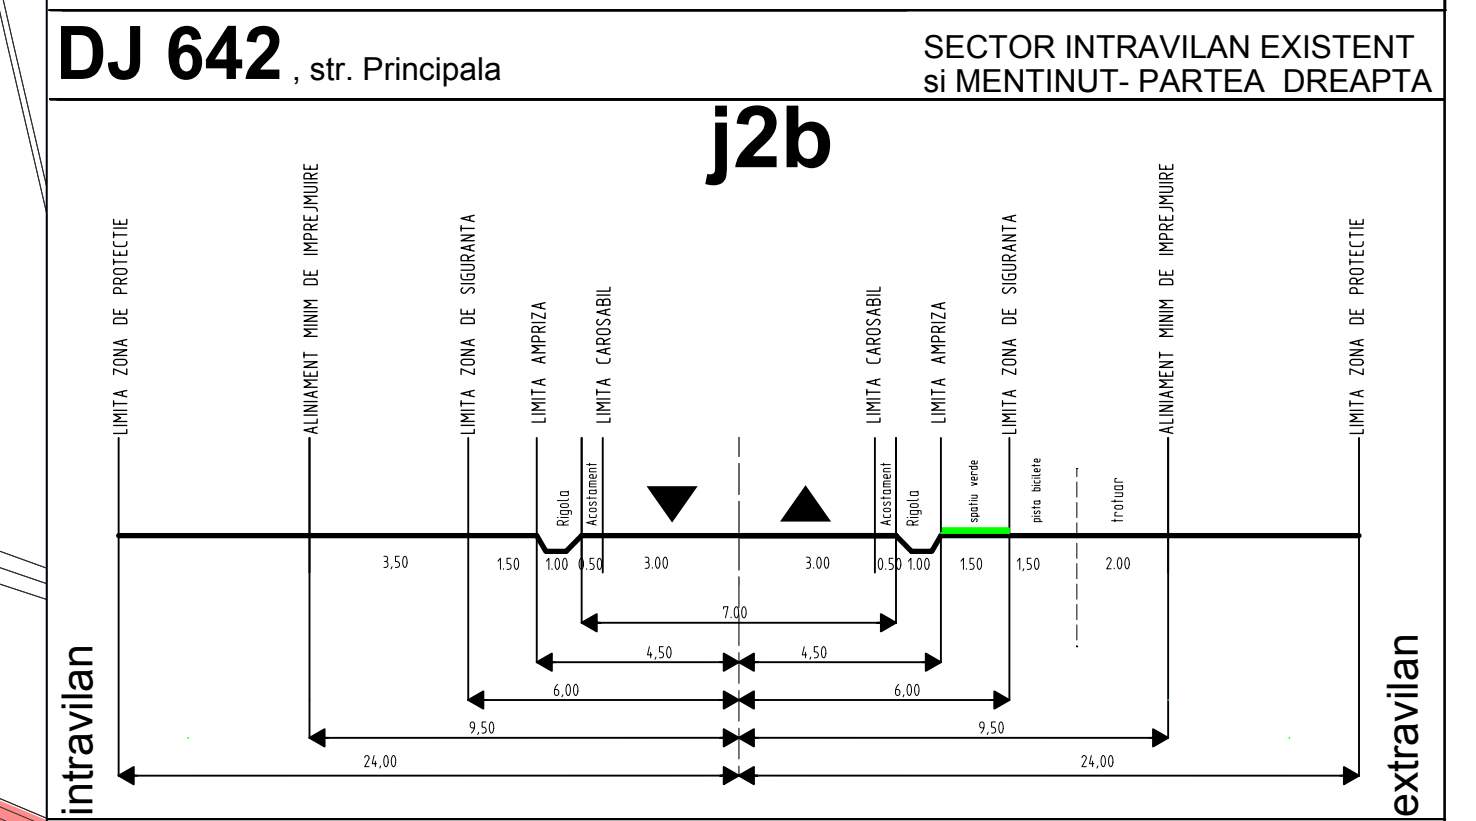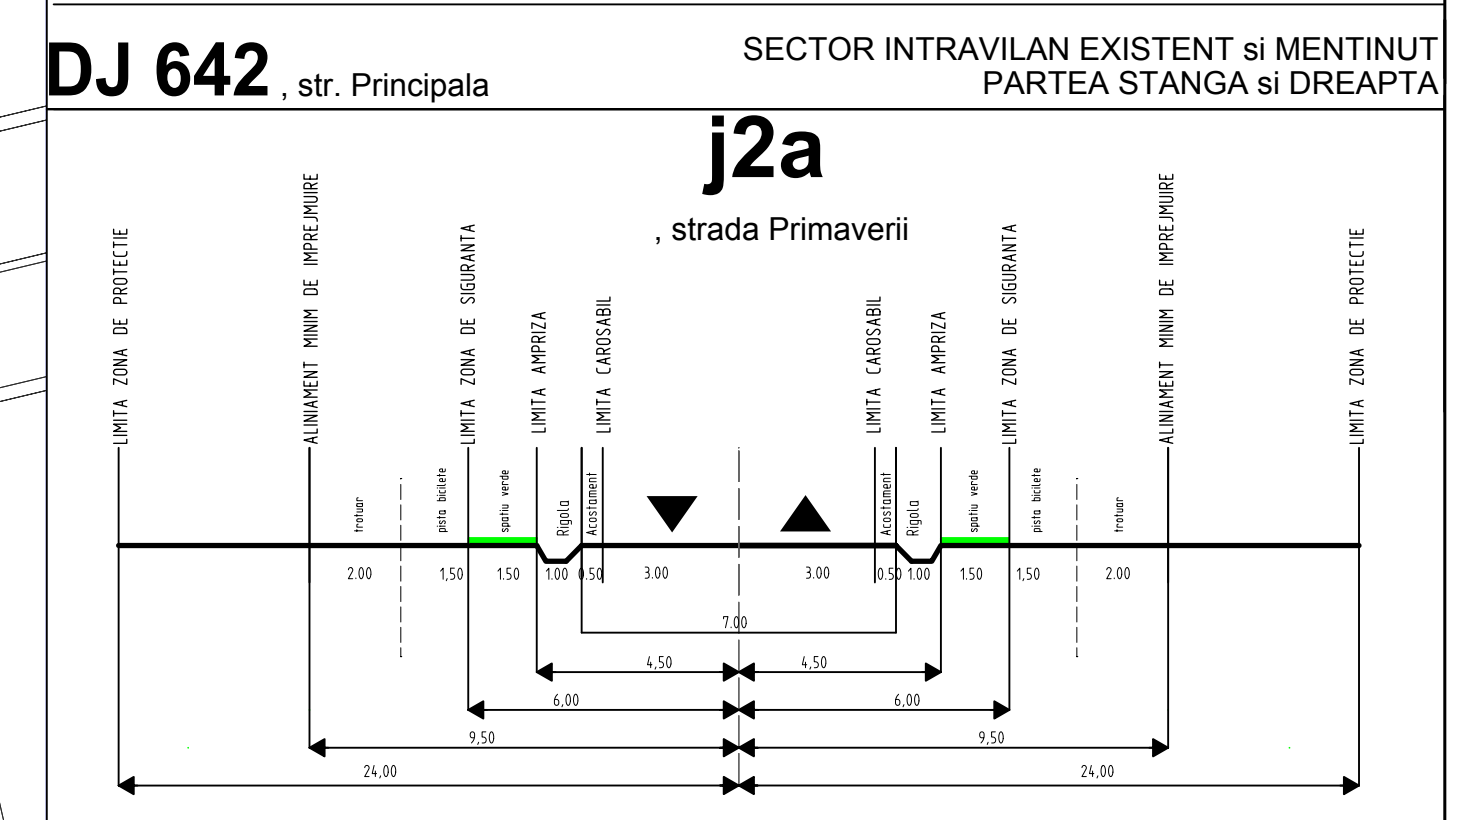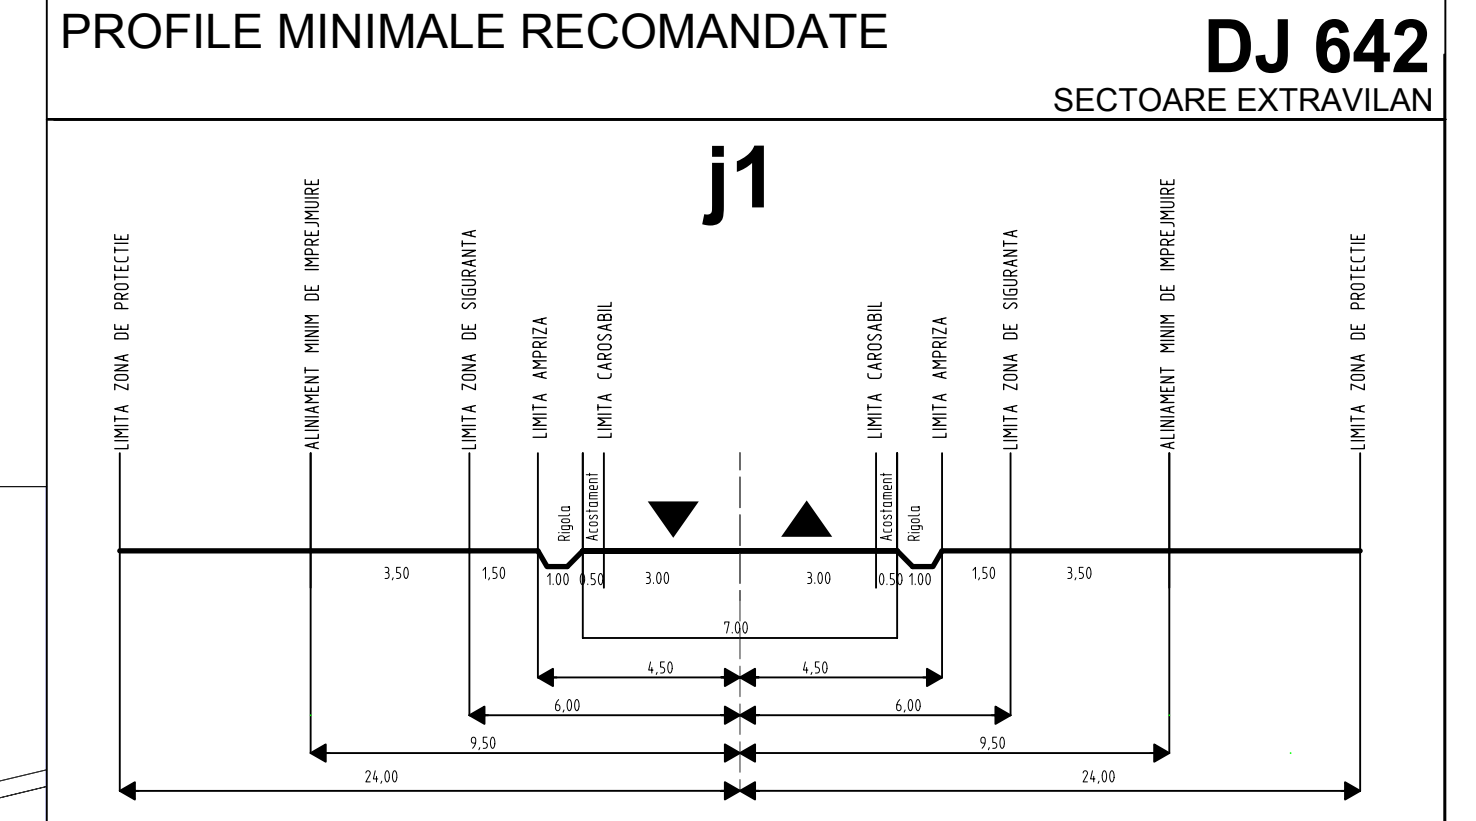

NOTA

- SECTORILE DE DRUM AMPLASATE IN INTRAVILANUL LOCALITATII VOR FI AMENAJATE CU TROTUARE SI/SAU PISTE PENTRU BICICLETE, AMPLASATE IN ZONA DE PROTECTIE A ACESTORA, CONFORM PROFILELOR RECOMANDATE (J2A- J2B)
- VEGETATIA IN ALINIAMENT VA FI AMENAJATA IN ZONA DE SIGURANTA, FARA A OBȚURA VIZIBILITATEA SEMNALIZARII RUTIERE

PROIECTANT GENERAL: URBAN OPEN GIS S.R.L.

BENEFICIAR
COMUNA GIUGARASTI, JUDETUL OLT

DENUMIRE PROIECT
ACTUALIZARE PLAN URBANISTIC GENERAL COMUNA GIUGARASTI, JUDETUL OLT

DENUMIRE PLANSĂ
CAI DE COMUNICATIE

SEF PROIECT	URB. GEORGIANA PIRVU
PROIECTAT/ DESENAT	URB. GEORGIANA PIRVU URB. NICOLAE NEGREA
PROIECT DU 11	FAZA P.U.G.
	PLANSĂ 3.3
	DATA DECEMBRIE 2017
	SCARA 1:5.000